




PARCELA 46
ESCALA 1/100

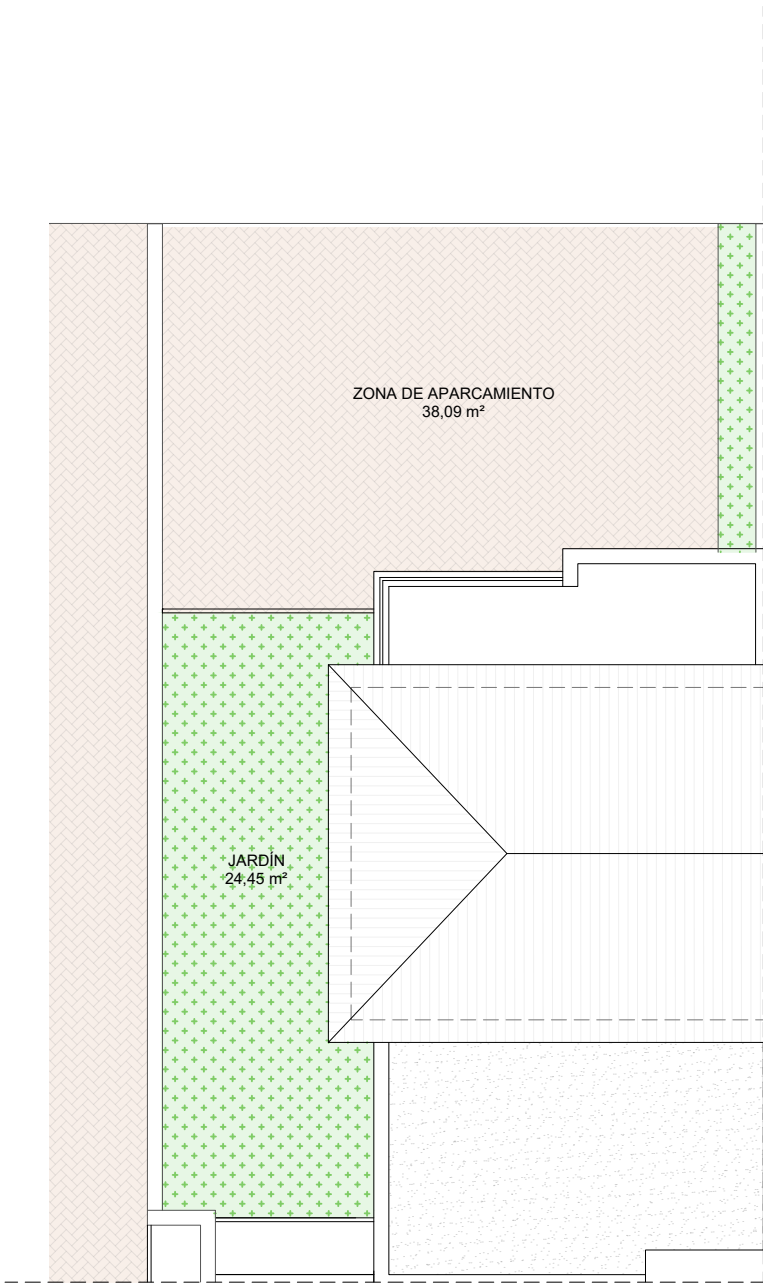

PLANTA BAJA

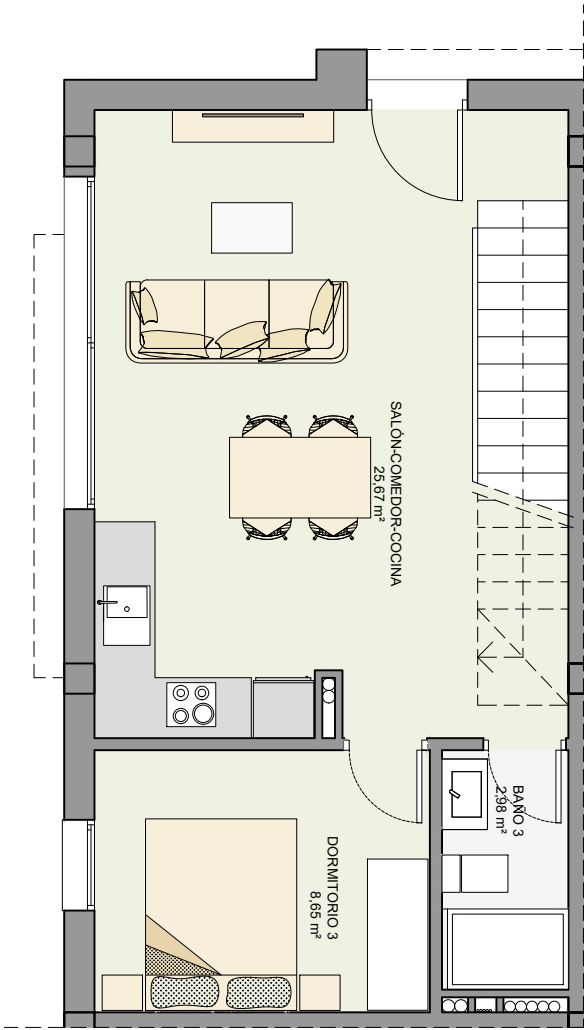


PLANTA PRIMERA

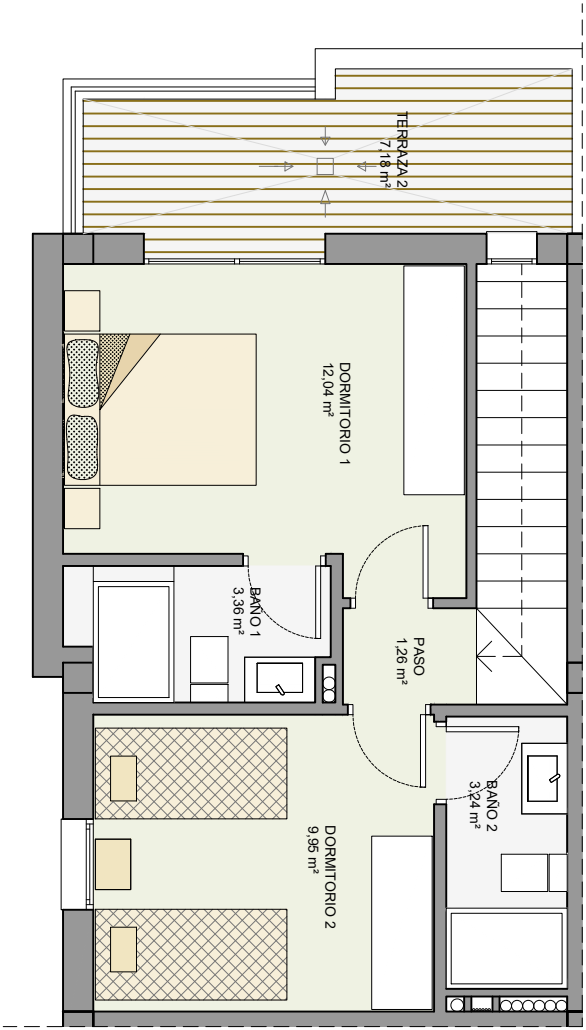

B a h í a

Conjunto Residencial // FASE 2

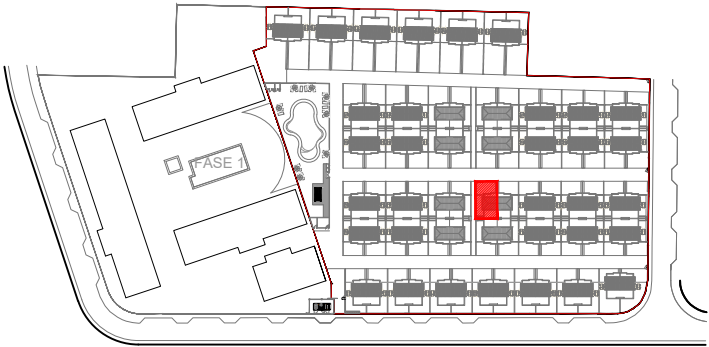

VIVIENDA 46
ESCALA 1/75
TIPO A - OPCIÓN 3 DORMITORIOS

CUADRO DE SUPERFICIES	
PARCELA	m²
Ocupación de la vivienda	49,33
Zona de aparcamiento	38,09
Jardín	24,45
SUPERFICIE TOTAL DE LA PARCELA	111,87
VIVIENDA	m²
Planta Baja	49,33
Planta Primera	38,72
Terraza en planta primera	8,70
SUPERFICIE TOTAL DE LA VIVIENDA	88,05

Las superficies que se presentan en este plano y en su leyenda son aproximadas, las definitivas serán las que resulten de la ejecución de obra. Se hace entrega de la vivienda solo con el mobiliario y electrodomésticos que consten en la memoria de calidades. El mobiliario de cocina y la disposición de los sanitarios pueden sufrir variaciones en función del montaje definitivo. Este plano queda sujeto a posibles modificaciones de carácter técnico.